


СХЕМА
расположения земельного участка

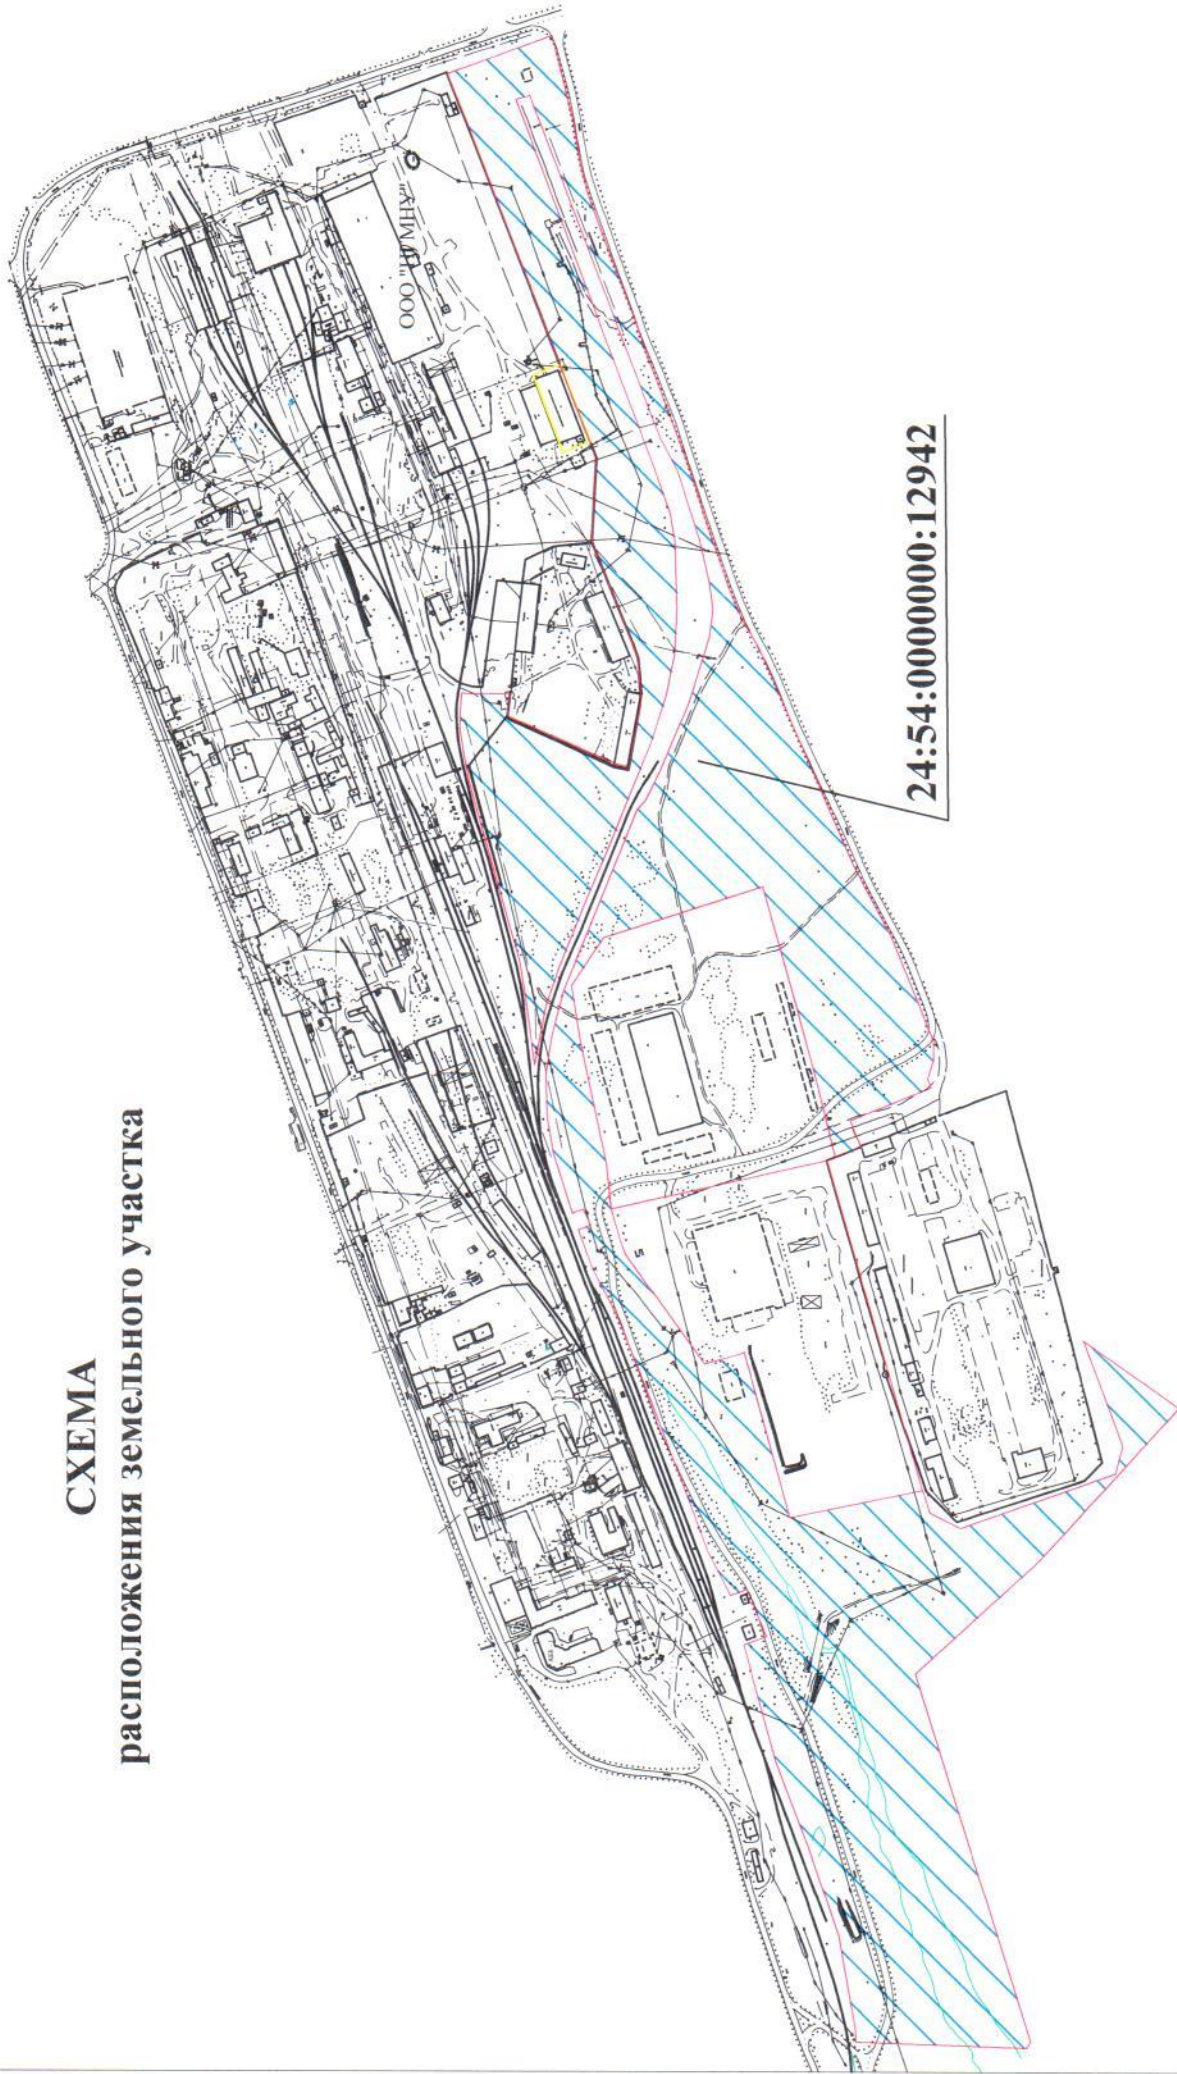

24:54:0000000:12942